




BLOQUE C PLANTA TERCERA  
2335,94m<sup>2</sup>

BLOQUE C CUBIERTA  
31,99m<sup>2</sup>

LEYENDA	
SIMBOLOGÍA	DENOMINACIÓN
E	NOMENCLATURA ESCALERAS
⊠	CUADRO ELÉCTRICO
⌞	PUERTA RF
⌞	PUERTA RF CON ANTIPATICO
⌞	RETENEDORES EN PUERTA

Edificios de Ciencias Experimentales: Facilidades de Biología, Química y C.C. del Mar <b>BLOQUE C</b>		 <b>UNIVERSIDADE DE VIGO</b>	
Documento:	PLAN DE AUTOPROTECCIÓN	CAPÍTULO 2	Planta:
		PLANOS DESCRIPTIVOS	TERCERA Y CUB.
Escala:	1/300	Revisión:	0
		Nº de plano:	7
Fecha:	NOV.-2010	Delineador:	Natalia Montero Arribas
			




BLOQUE C PLANTA SEGUNDA  
2398,02m<sup>2</sup>

LEYENDA	
SIMBOLOGIA	DENOMINACIÓN
E	NOMENCLATURA ESCALERAS
☒	CUADRO ELECTRICO
	PUERTA RF
	PUERTA RF CON ANTIPÁNICO
	RETENEDORES EN PUERTA

Edificios de Ciencias Experimentales: Facilidades de Biología, Química y C.C. del Mar <b>BLOQUE C</b>		<b>UNIVERSIDADE DE VIGO</b>	
Documento:	PLAN DE AUTOPROTECCION	CAPITULO 2	Planta:
		PLANOS DESCRIPTIVOS	<b>SEGUNDA</b>
Escala:	Revisión:	Nº de plano:	Autor:
1/300	0	8	
Fecha:	Delineador:		
NOV.-2010	Natalia Montero Arribas		




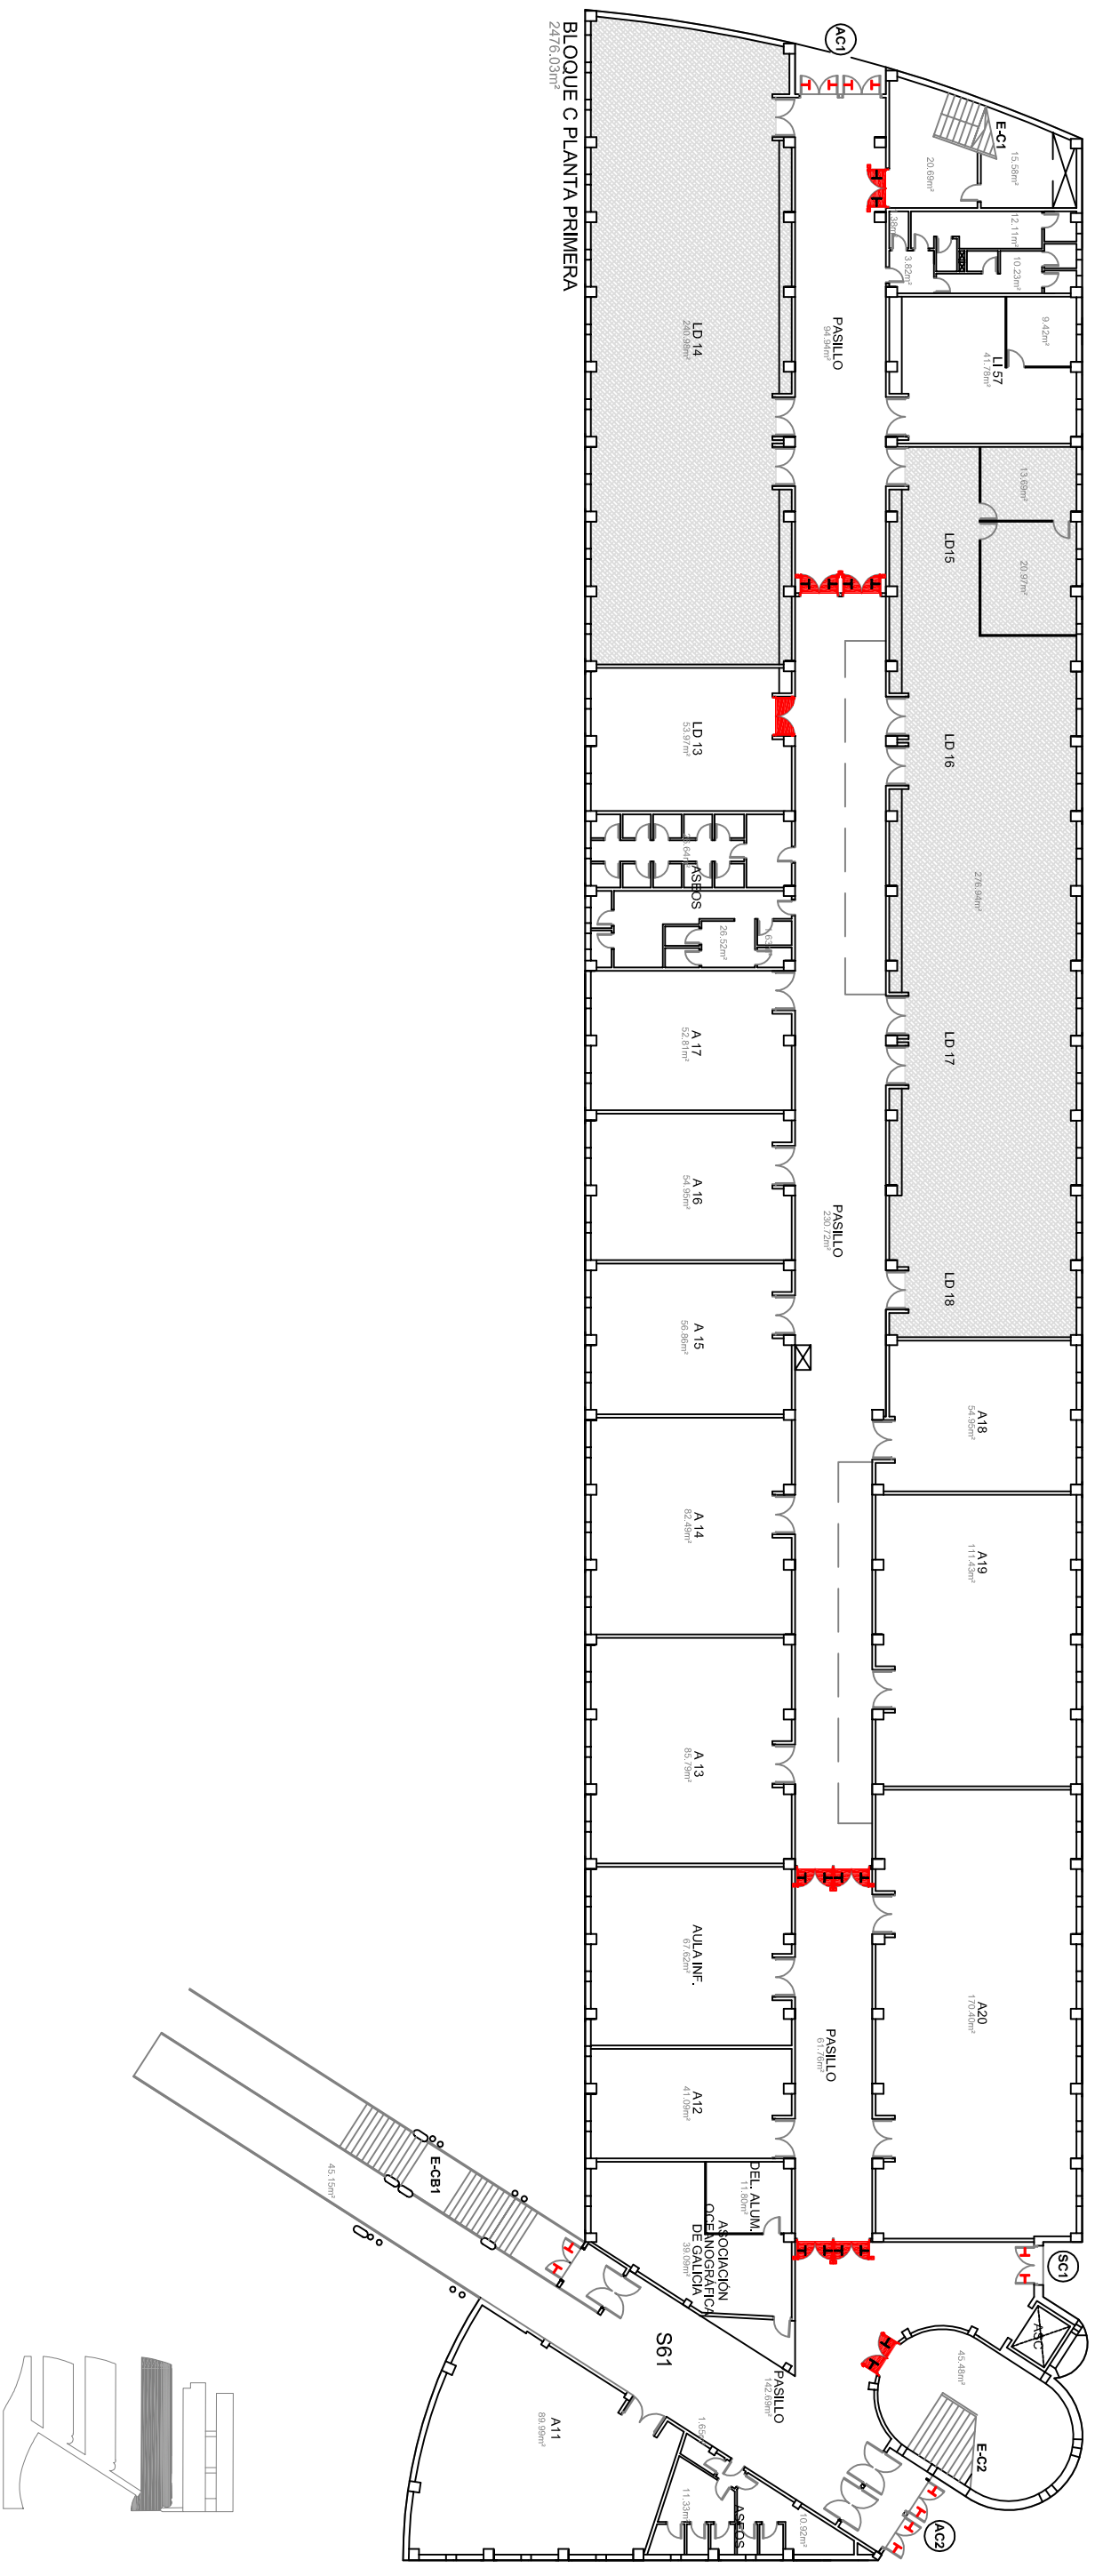



BLOQUE C PLANTA PRIMERA  
2476,03m<sup>2</sup>

LEYENDA	
SIMBOLOGÍA	DENOMINACIÓN
	EN OBRAS
	ACCESOS
	SALIDAS
	NOMENCLATURA ESCALERAS
	CUADRO ELÉCTRICO
	PUERTA RF
	PUERTA RF CON ANTIPÁTICO
	RETENEDORES EN PUERTA
	PUERTA CON ANTIPÁTICO

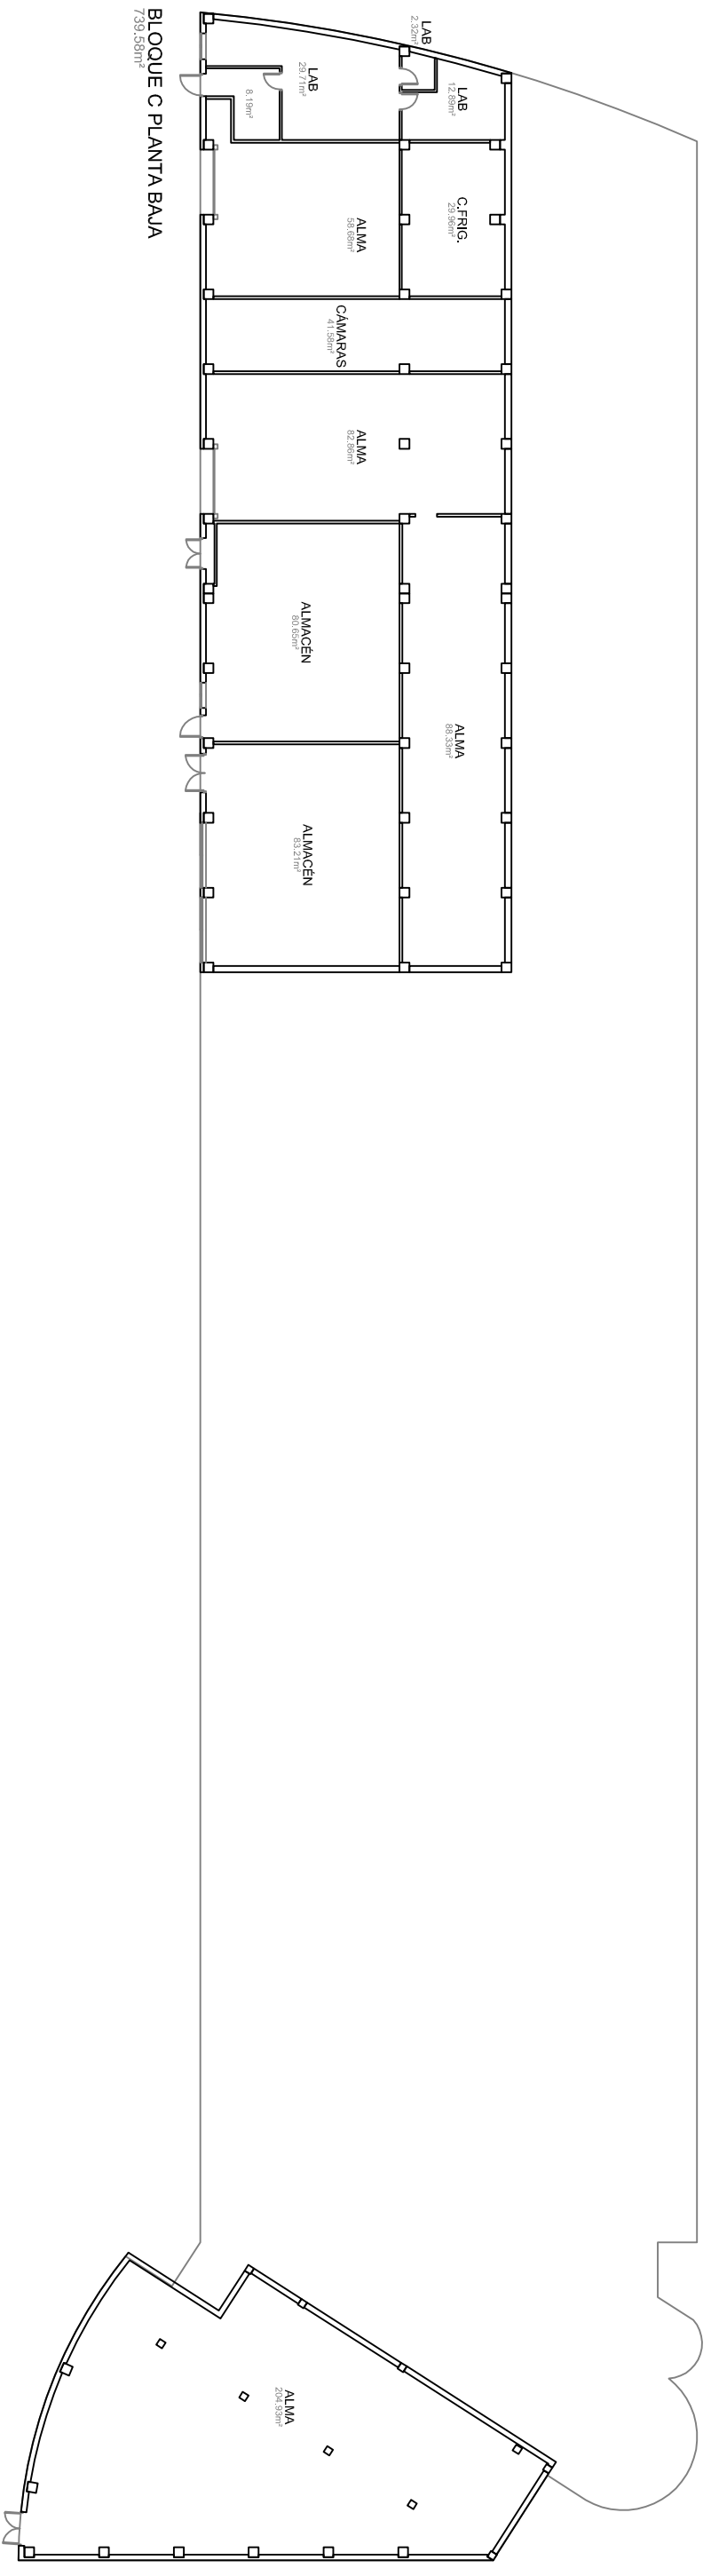Edificios de Ciencias Experimentales: Facilidades de Biología, Química y C.C. del Mar <b>BLOQUE C</b>		UNIVERSIDADE DE VIGO	
Documento: <b>PLAN DE AUTOPROTECCIÓN</b>	CAPÍTULO 2 <b>PLANOS DESCRIPTIVOS</b>		Planta: <b>PRIMERA</b>
Escala: 1/300	Revisor: 0	Nº de plano: 9	Fecha: NOV.-2010
Autor: Natalia Montero Arribas		Delineador: Natalia Montero Arribas	



**BLOQUE C PLANTA BAJA**  
739,58m<sup>2</sup>

Edificios de Ciencias Experimentales: Facilidades de Biología, Química y C.C. del Mar <b>BLOQUE C</b>		 <b>UNIVERSIDADE DE VIGO</b>		Planta: <b>BAJA</b>
Documento: <b>PLAN DE AUTOPROTECCION</b>		CAPITULO 2 <b>PLANOS DESCRIPTIVOS</b>		Autor: 
Escala: 1/300	Revisión: 0	Nº de plano: 10	Fecha: NOV.-2010	Delineador: Natalia Montero Arribas