

PLANTA PRIMERA  
75,83m<sup>2</sup>

LEYENDA	
SIMBOLOGÍA	DENOMINACIÓN
E	NOMENCLATURA ESCALERAS
	PUERTA CON ANTIPIATICO

Edificios de Ciencias Experimentales:  
Facilidades de Biología, Química y C.C. del Mar  
**BIBLIOTECA DE CIENCIAS**



**UNIVERSIDADE DE VIGO**



Documento:  
**PLAN DE AUTOPROTECCIÓN**

CAPITULO 2  
**PLANOS DESCRIPTIVOS**

Escala: 1/250  
Revisión: 0  
Nº de plano: 15  
Fecha: NOV.-2010  
Definición: Natalia Montero Arbas

Planta:  
**PRIMERA**  
Autor:



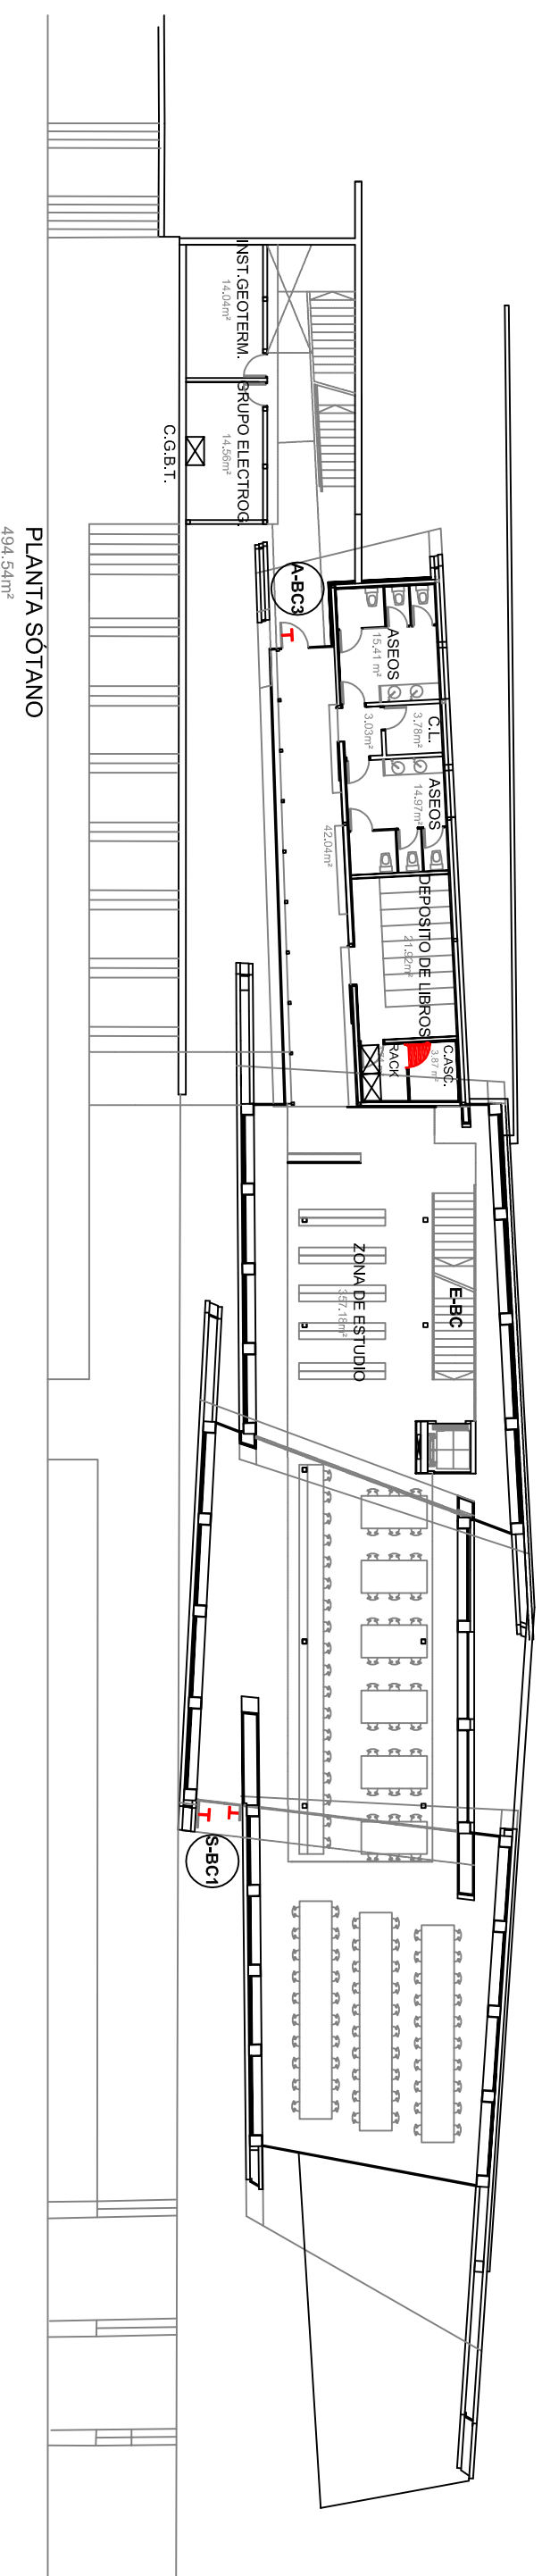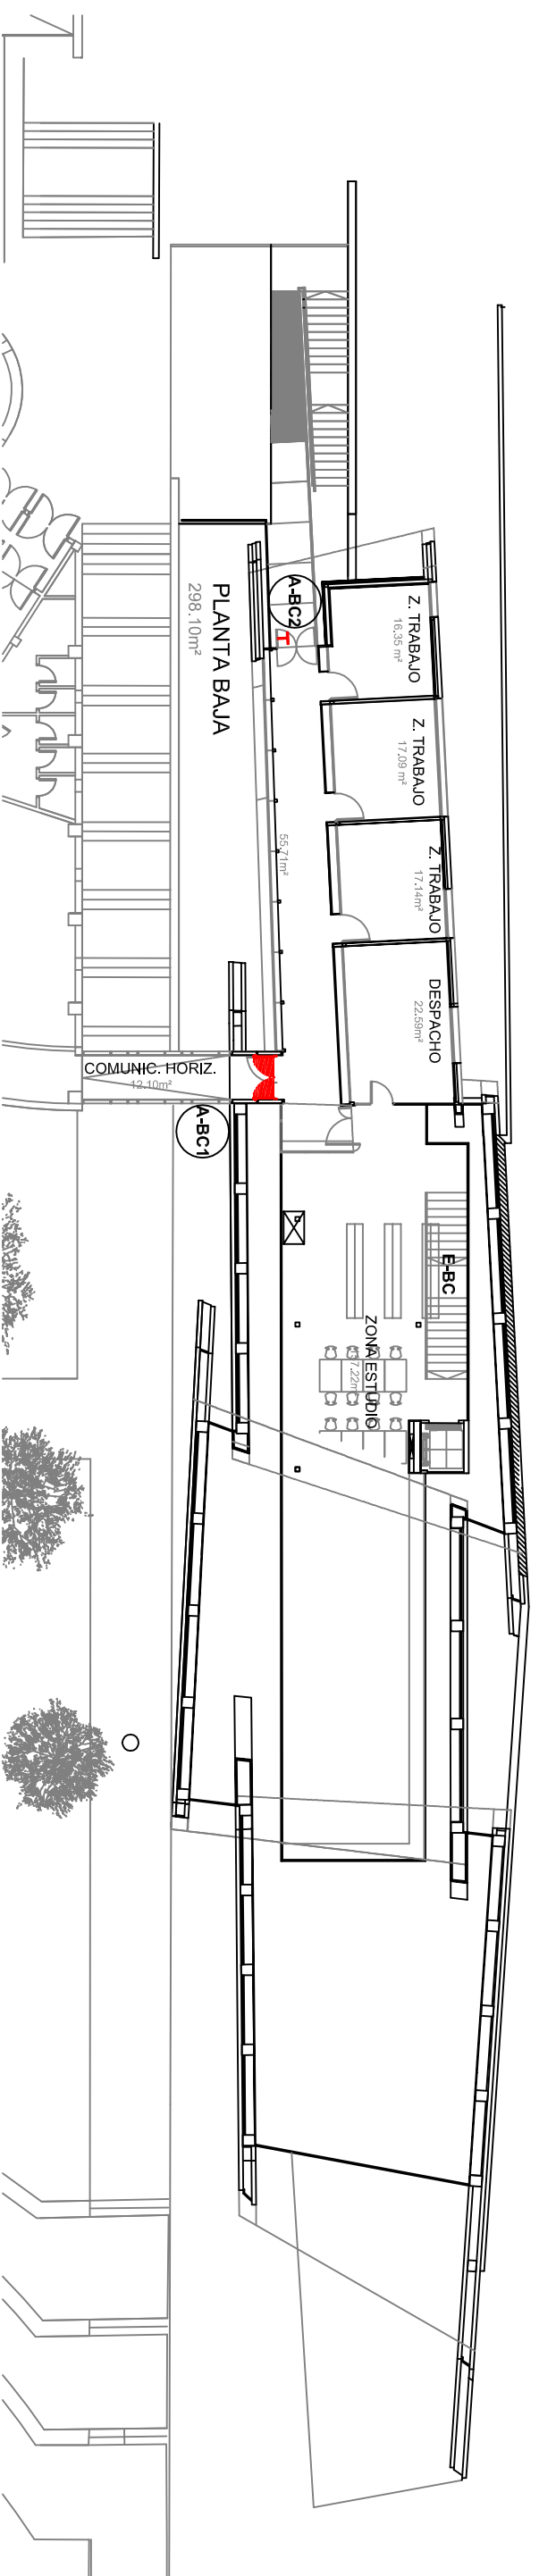

### LEYENDA

SIMBOLOGÍA	DENOMINACIÓN
(A)	ACCESOS
(S)	SALIDAS
E	NOMENCLATURA ESCALERAS
⊠	CUADRO ELÉCTRICO
⬆	PUERTA RF
H	PUERTA CON ANTIPÁTICO

Edificios de Ciencias Experimentales:  
Facilidades de Biología, Química y C.C. del Mar  
**BIBLIOTECA DE CIENCIAS**



**UNIVERSIDADE DE VIGO**

Documento:  
**PLAN DE AUTOPROTECCIÓN**

Capítulo 2  
**PLANOS DESCRIPTIVOS**

Planta:  
**BAJA Y SÓTANO**

Escala: 1/250  
Revisión: 0  
Nº de plano: 16  
Fecha: NOV.-2010  
Definición: Natalia Montero Arbas

