


BLOQUE E
OCUPACIÓN TEÓRICA MÁX.: 274 Personas.

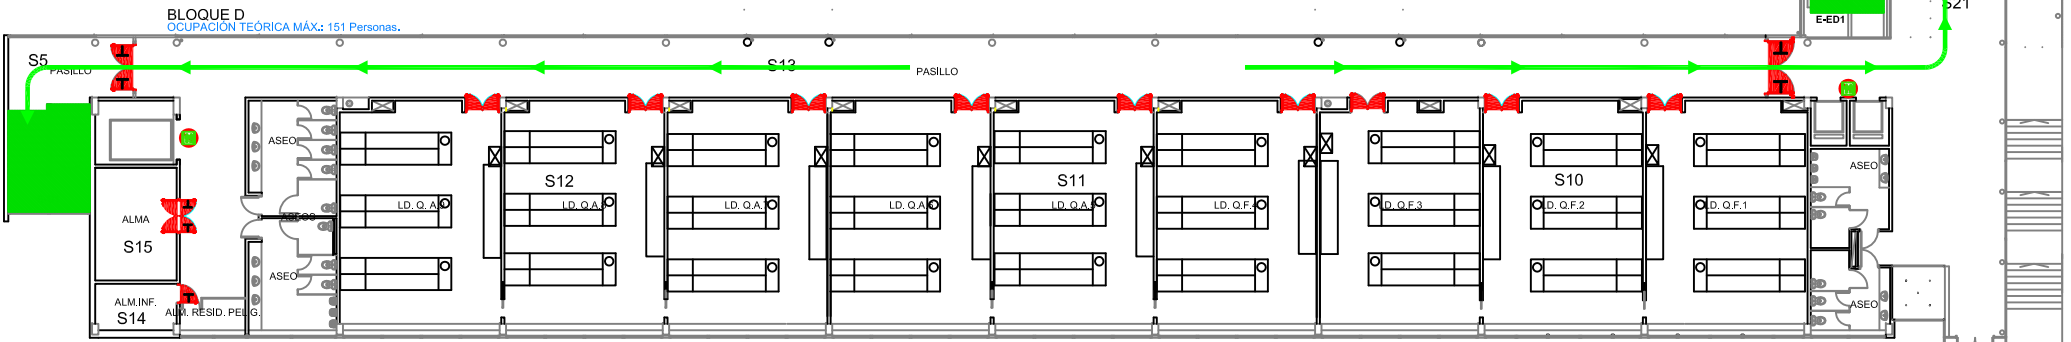


BLOQUE D
OCUPACIÓN TEÓRICA MÁX.: 151 Personas.

PLANTA PRIMERA BLOQUES D Y E

LEYENDA	
SIMBOLOGÍA	DENOMINACIÓN
(A)	ACCESOS
E	NOMENCLATURA ESCALERAS
⊠	CUADRO ELÉCTRICO
🚪	PUERTA RF CON ANTIPÁTICO
🚪	PUERTA RF
🚪	PUERTA CON ANTIPÁTICO
🚪	RETENEDORES EN PUERTA

LEYENDA	
SIMBOLOGÍA	DENOMINACIÓN
🚫	SEÑALIZACIÓN NO USAR EN CASO DE EMERGENCIA
➡	RECORRIDO PRINCIPAL

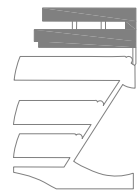

Edificios de Ciencias Experimentales: Facultades de Biología, Química y C.C. del Mar		UNIVERSIDADE DE VIGO	
BLOQUES D Y E		Planta: PRIMERA	
Documento: PLAN DE AUTOPROTECCIÓN	RECORRIDOS DE EVACUACIÓN	CAPITULO 4 Autor:	
Escala: 1/250	Revisión: 0	Nº de plano: 27	Fecha: NOV.-2010 Delineación: Natalia Montero Arribas

