


PLANTA BAJA
OCUPACIÓN TEÓRICA MÁX.: 83 Personas

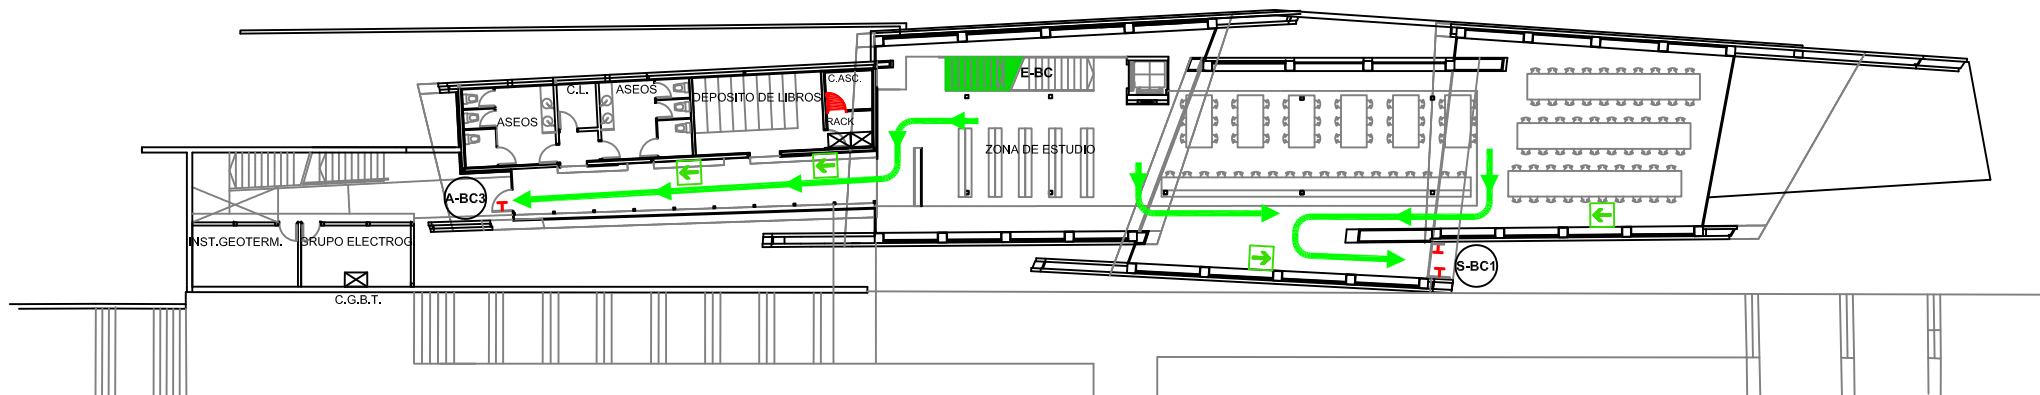

PLANTA SÓTANO
OCUPACIÓN TEÓRICA MÁX.: 125 Personas

LEYENDA	
SIMBOLOGÍA	DENOMINACIÓN
(A)	ACCESOS
(S)	SALIDAS
E	NOMENCLATURA ESCALERAS
⊠	CUADRO ELÉCTRICO
🚪	PUERTA RF
🚪	PUERTA CON ANTIPÁNICO

LEYENDA	
SIMBOLOGÍA	DENOMINACIÓN
➡	DIRECCIÓN SALIDA
➡	RECORRIDO PRINCIPAL

Edificios de Ciencias Experimentales: Facultades de Biología, Química y C.C. del Mar BIBLIOTECA DE CIENCIAS		 UNIVERSIDADE DE VIGO	
Documento: PLAN DE AUTOPROTECCIÓN	CAPITULO 4 RECORRIDOS DE EVACUACIÓN		Planta: BAJA Y SÓTANO
Escala: 1/250	Revisión: 0	Nº de plano: 30	Fecha: NOV.-2010
Dallineación: Natalia Montero Arribas		