



PLANTA PRIMERA  
75.83m<sup>2</sup>

LEYENDA	
SIMBOLOGÍA	DENOMINACIÓN
E	NOMENCLATURA ESCALERAS
	PUERTA CON ANTIPÁTICO

Edificios de Ciencias Experimentales: Facultades de Biología, Química y C.C. del Mar BIBLIOTECA DE CIENCIAS		 <b>UNIVERSIDADE DE VIGO</b>	
Documento: PLAN DE AUTOPROTECCIÓN		CAPITULO 2 PLANOS DESCRIPTIVOS	
Escala: 1/250		Revisión: 0	Nº de plano: 15
Fecha: NOV.-2010		Delineación: Natalia Montero Arribas	
		Planta: <b>PRIMERA</b> Autor: 	

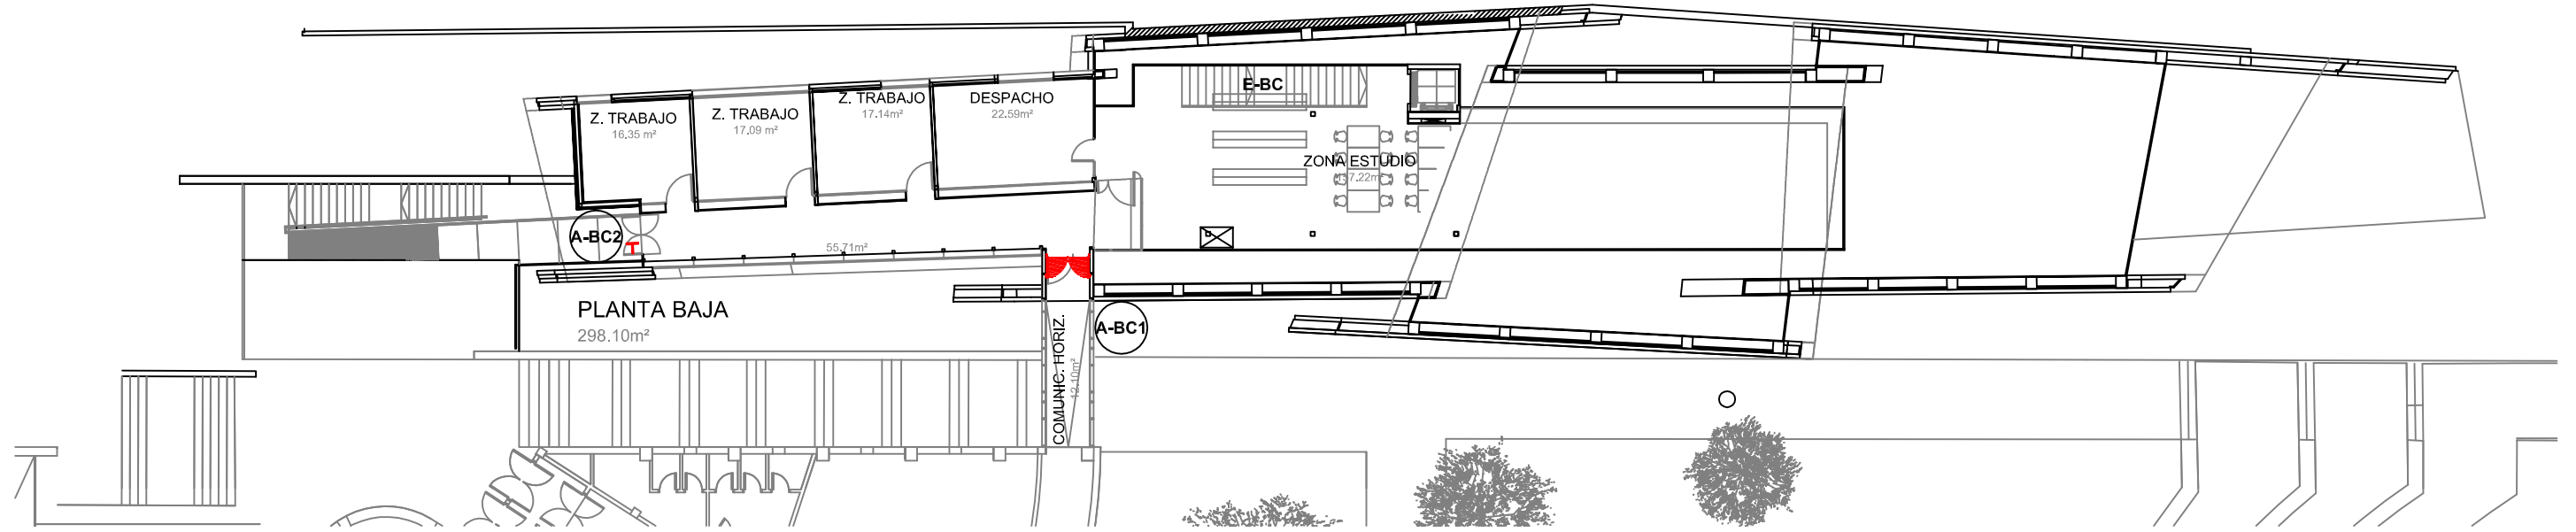

**PLANTA BAJA**  
298.10m<sup>2</sup>

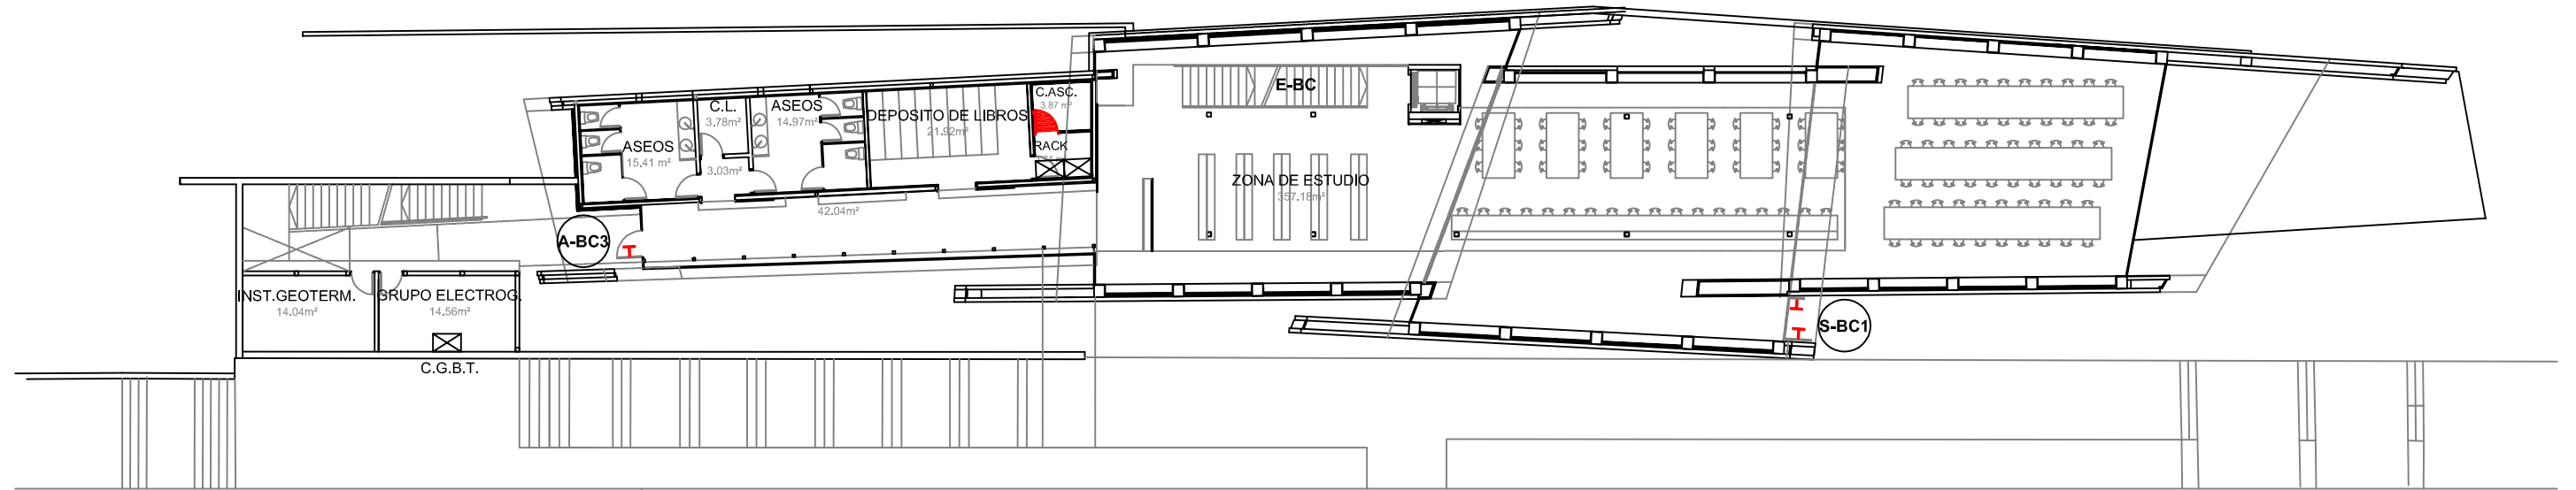

**PLANTA SÓTANO**  
494.54m<sup>2</sup>

LEYENDA	
SIMBOLOGÍA	DENOMINACIÓN
(A)	ACCESOS
(S)	SALIDAS
E	NOMENCLATURA ESCALERAS
⊠	CUADRO ELÉCTRICO
▀	PUERTA RF
H	PUERTA CON ANTIPÁTICO

Edificios de Ciencias Experimentales: Facultades de Biología, Química y C.C. del Mar BIBLIOTECA DE CIENCIAS		 <b>UNIVERSIDADE DE VIGO</b>	
Documento: <b>PLAN DE AUTOPROTECCIÓN</b>		<b>CAPITULO 2</b> PLANOS DESCRIPTIVOS	
Escala: 1/250		Autor: 	
Revisión: 0	Nº de plano: 16	Fecha: NOV.-2010	Delineación: Natalia Montero Arribas