
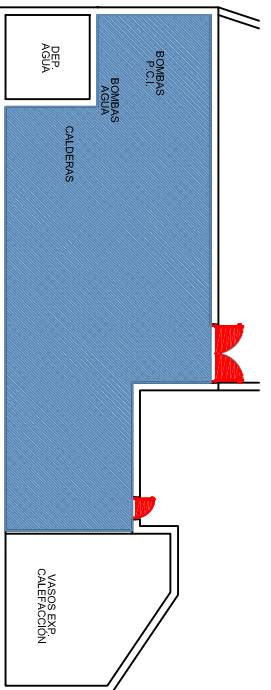
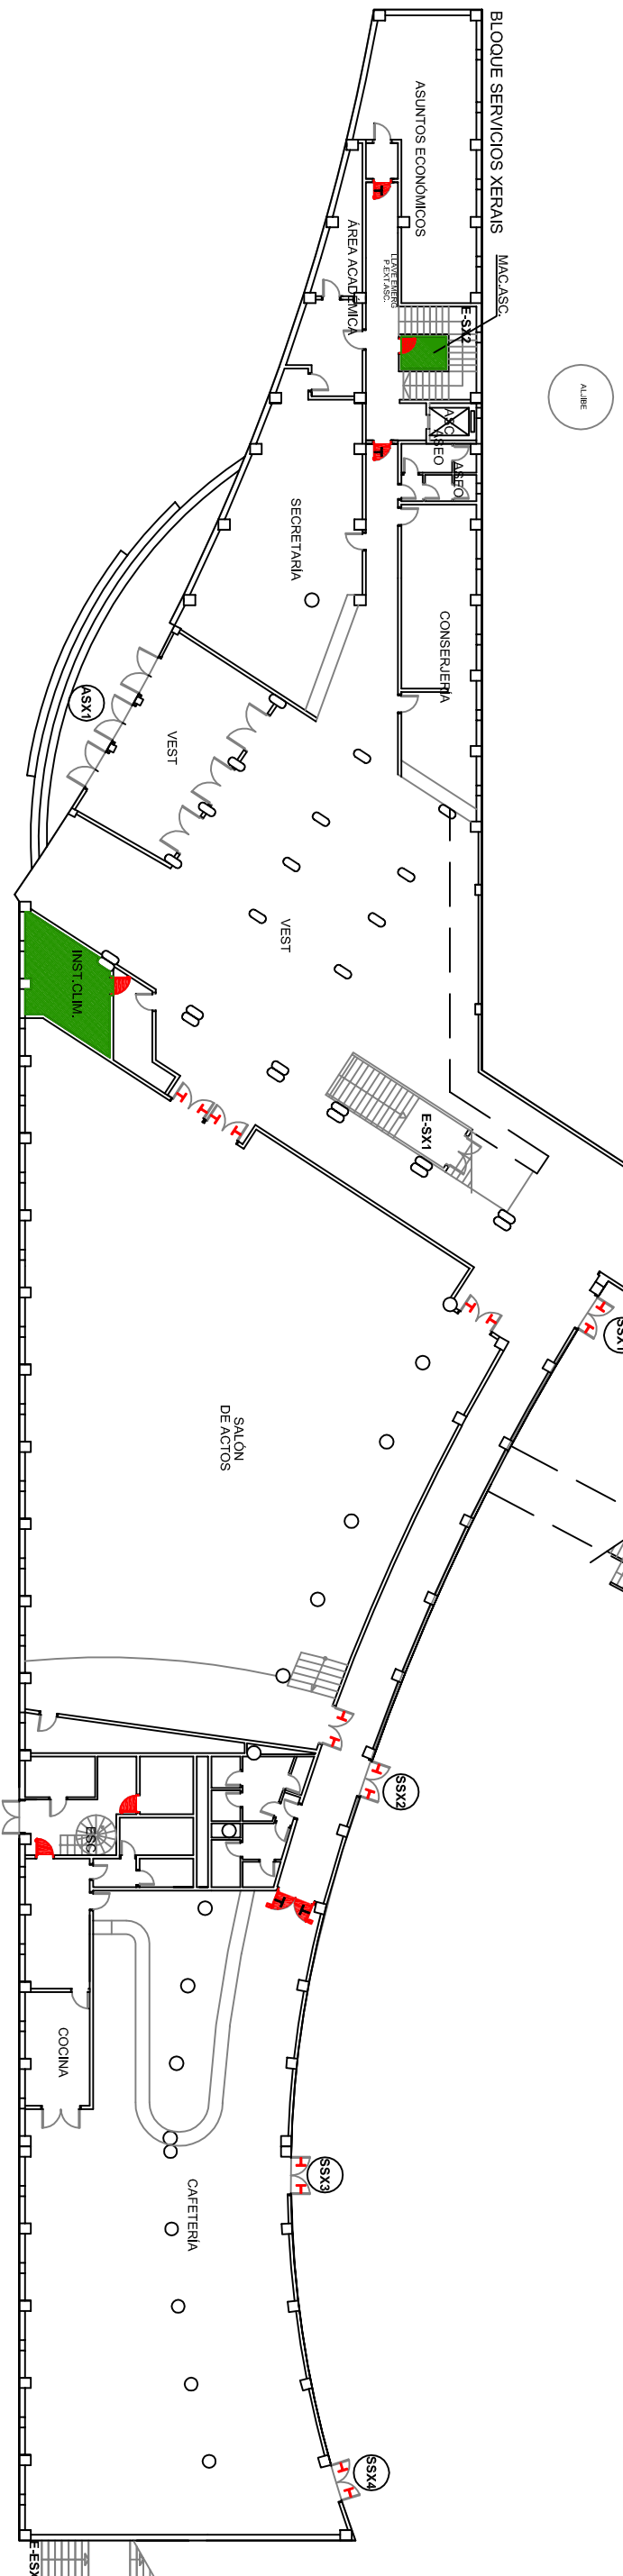
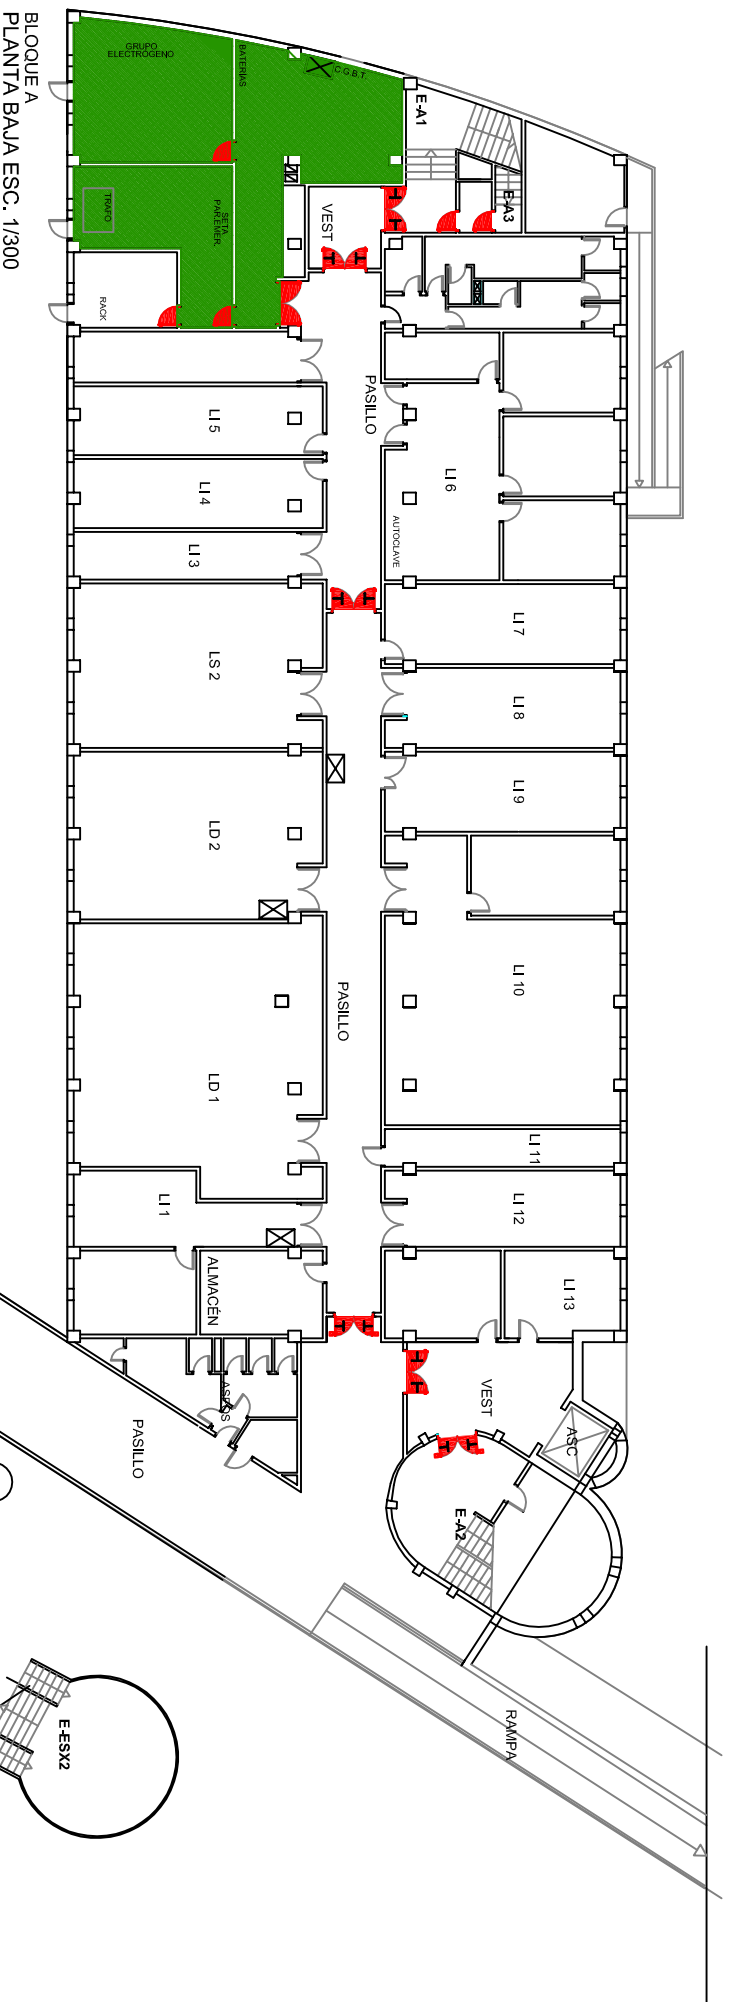


LEYENDA	
SIMBOLOGÍA	DENOMINACIÓN
E	NOMENCLATURA ESCALERAS
☒	CUADRO ELÉCTRICO
	PUERTA RF CON ANTIPÁTICO
	RETENEDORES EN PUERTA

LEYENDA	
	Riesgo bajo

Edificios de Ciencias Experimentales: Facilidades de Biología, Química y C.C. del Mar BLOQUES A Y B				UNIVERSIDADE DE VIGO	
Documento: PLAN DE AUTOPROTECCIÓN		CAPÍTULO 3 INSTALACIONES DE RIESGO		Planta: TERCERA Y CUB. A SEGUNDA Y CUB. B	
Escala: 1/250	Revisión: 0	Nº de plano: 1	Fecha: NOV.-2010	Delimitador: Natalia Montero Arribas	

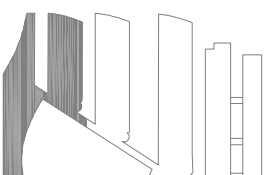

BLOQUE A
PLANTA SÓTANO ESC. 1/250

LEYENDA

SIMBOLOGÍA	DENOMINACIÓN
(A)	ACCESOS
(S)	SALIDAS
E	NOMENCLATURA ESCALERAS
⊠	CUADRO ELÉCTRICO
H	PUERTA RF CON ANTIPÁTICO
H	PUERTA RF
H	PUERTA CON ANTIPÁTICO
H	RETENEDORES EN PUERTA

LEYENDA	
	Riesgo alto
	Riesgo bajo

Edificios de Ciencias Experimentales:
Facilidades de Biología, Química y C.C. del Mar
BLOQUES A Y SX



UNIVERSIDADE DE VIGO

Documento:
PLAN DE AUTOPROTECCIÓN

CAPÍTULO 3
INSTALACIONES DE RIESGO

Planta:
BAJA A
Autor:

Escala:
1/300

Revisión:
0

Nº de plano:
2

Fecha:
NOV.-2010

Delineador:
Natalia Montero Arribas

