


BLOQUE C PLANTA TERCERA  
OCUPACIÓN TORICA MÁX. 263 Personas

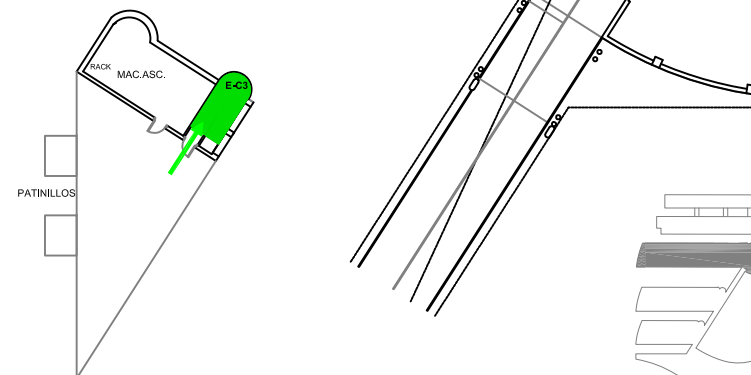

BLOQUE C CUBIERTA

LEYENDA	
SIMBOLOGÍA	DENOMINACIÓN
E	NOMENCLATURA ESCALERAS
⊗	CUADRO ELÉCTRICO
	PUERTA RF
	PUERTA RF CON ANTIPÁNICO
	RETENEDORES EN PUERTA

LEYENDA	
SIMBOLOGÍA	DENOMINACIÓN
	DIRECCIÓN SALIDA
	SEÑALIZACIÓN NO USAR EN CASO DE EMERGENCIA
	SALIDA
	RECORRIDO PRINCIPAL

Edificios de Ciencias Experimentales: Facultades de Biología, Química y C.C. del Mar		UNIVERSIDADE DE VIGO	
BLOQUE C			
Documento: PLAN DE AUTOPROTECCIÓN	CAPITULO 4 RECORRIDOS DE EVACUACIÓN	Planta: TERCERA Y CUB.	Autor: 
Escala: 1/300	Revisión: 0	Nº de plano: 21	Fecha: NOV.-2010
		Delineación: Natalia Montero Arribas	